

Dressing sur mesure

**APS**

juin 2024


Léa Roman

Agence de design global

[studiolrmn@gmail.com](mailto:studiolrmn@gmail.com)


06 44 85 88 91

Plan du dressing  
Option A

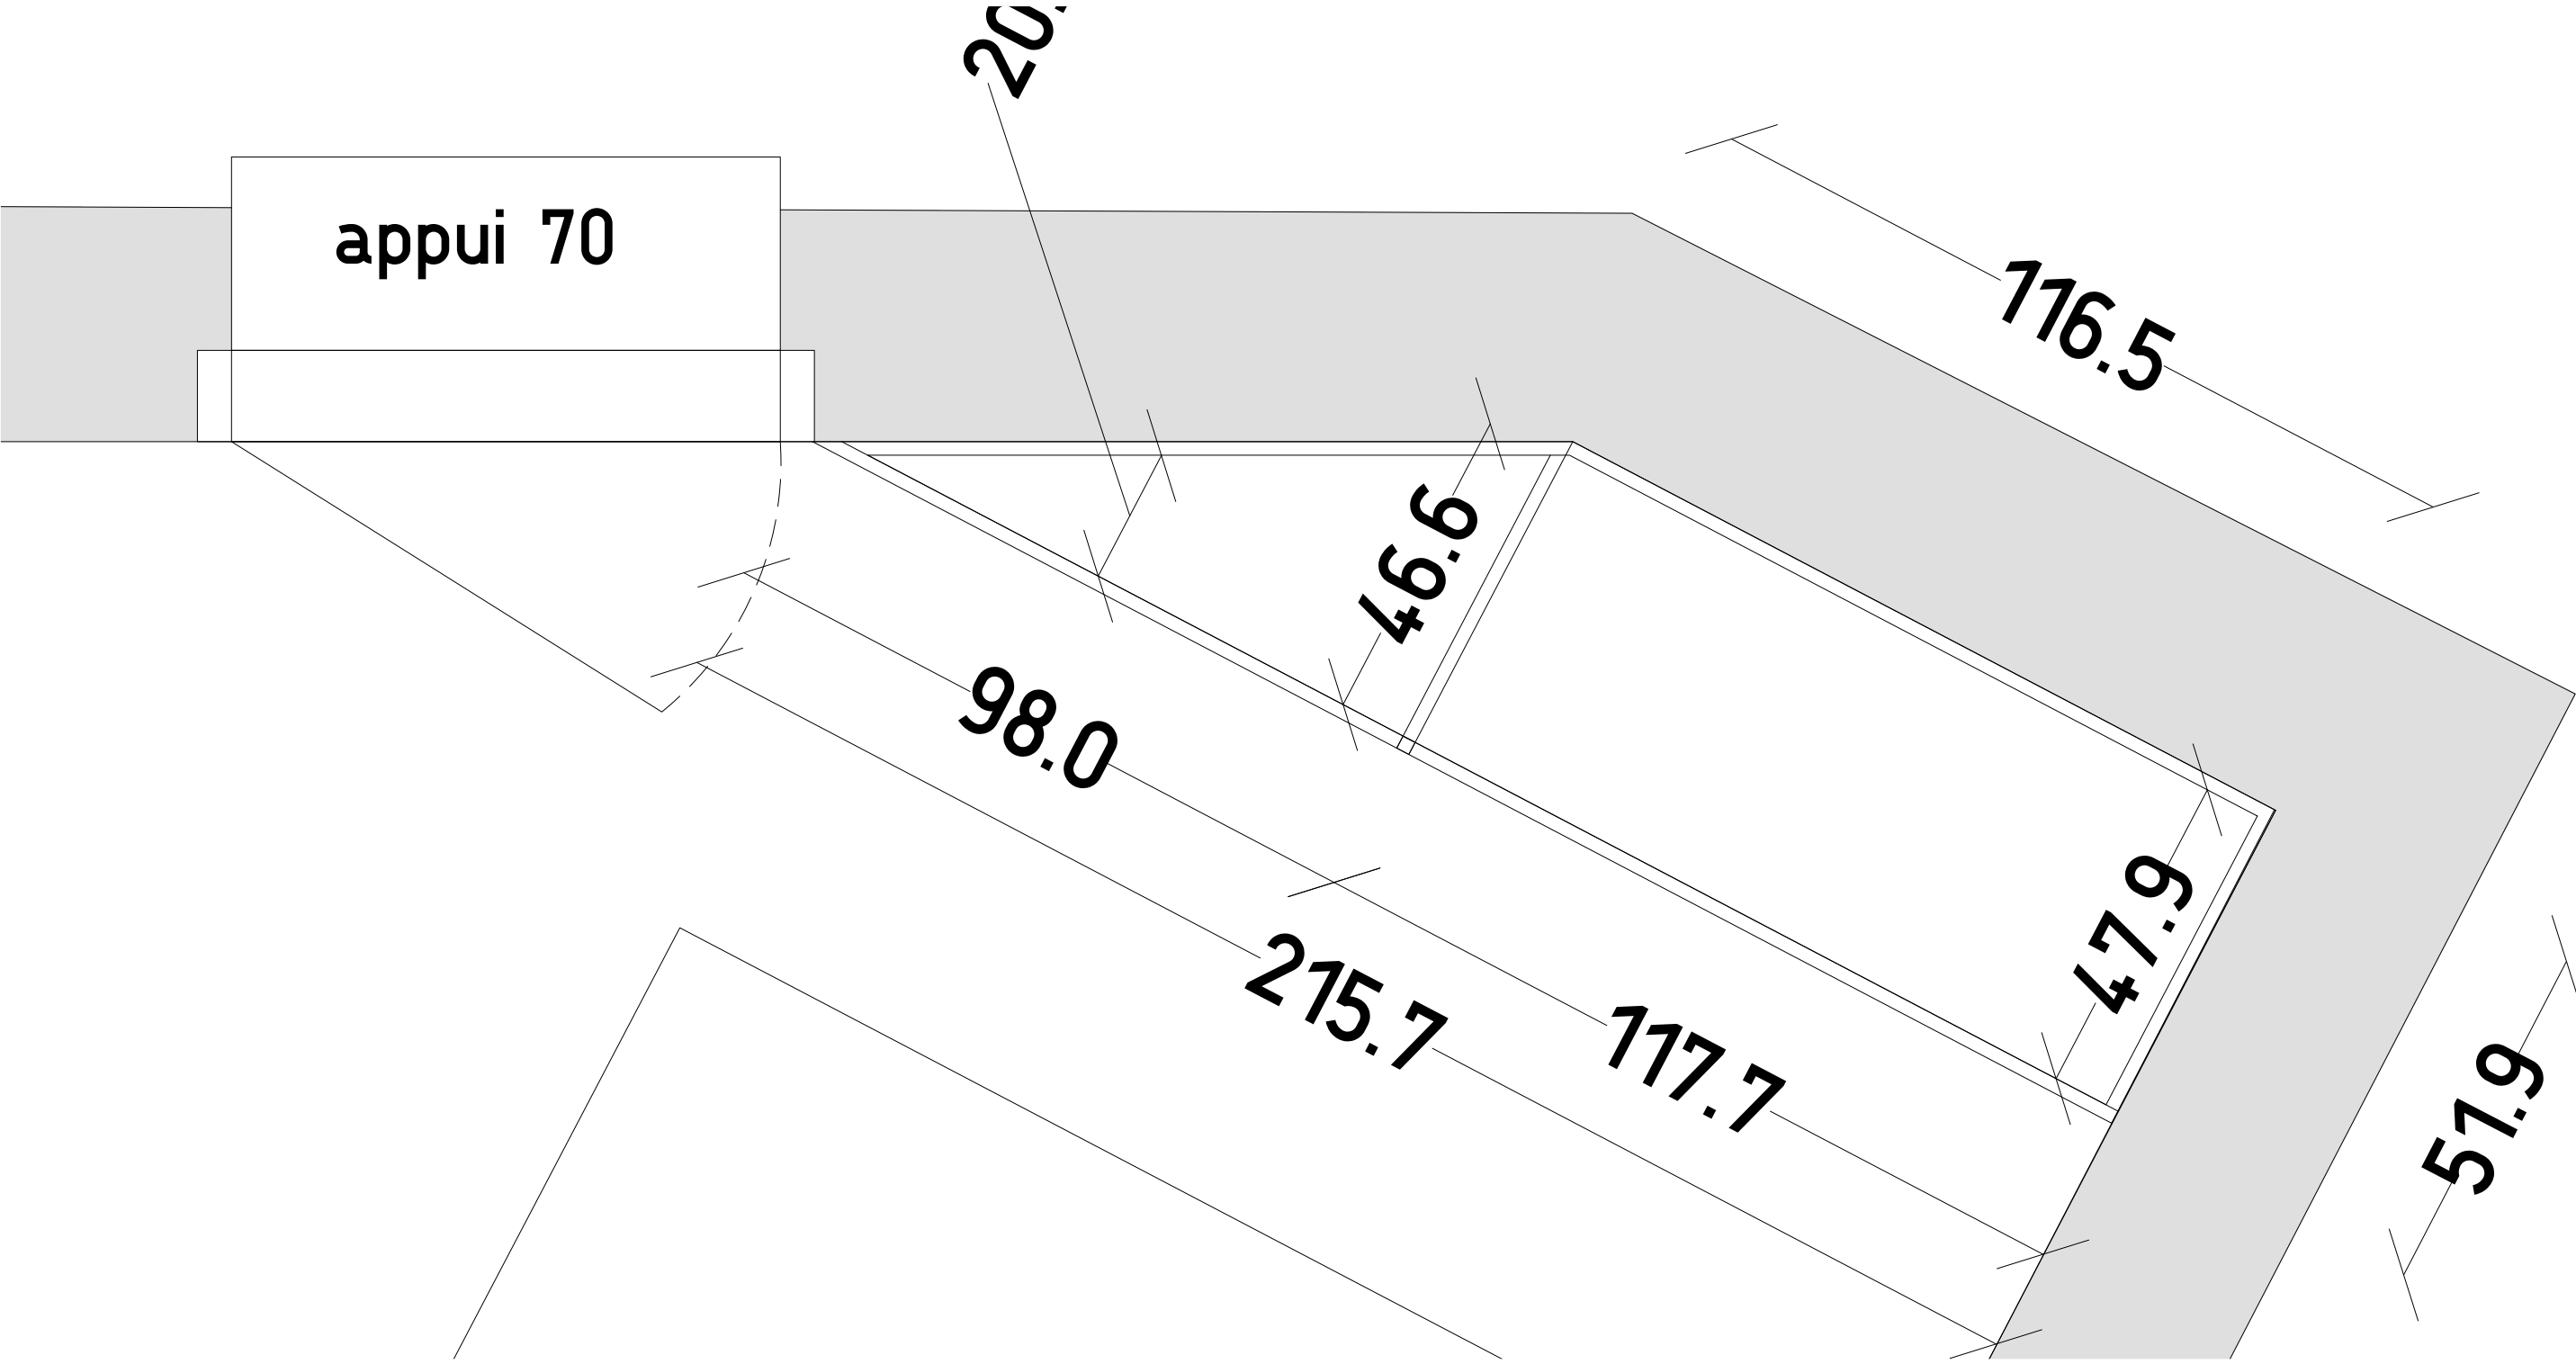



<b>STUDIO LRMN</b>	Léa Roman Agence de design global studiolrmn@gmail.com 06 44 85 88 91	<b>Projet</b> Dressing sur mesure Mr et Mme Loiseaux	<b>Phase</b> APS JUN 2024	Avenue du Général Leclerc, Pessac	<b>Echelle</b> 1/10
--------------------	--	--	---------------------------------	-----------------------------------	------------------------

Zoom plan du dressing  
Option A

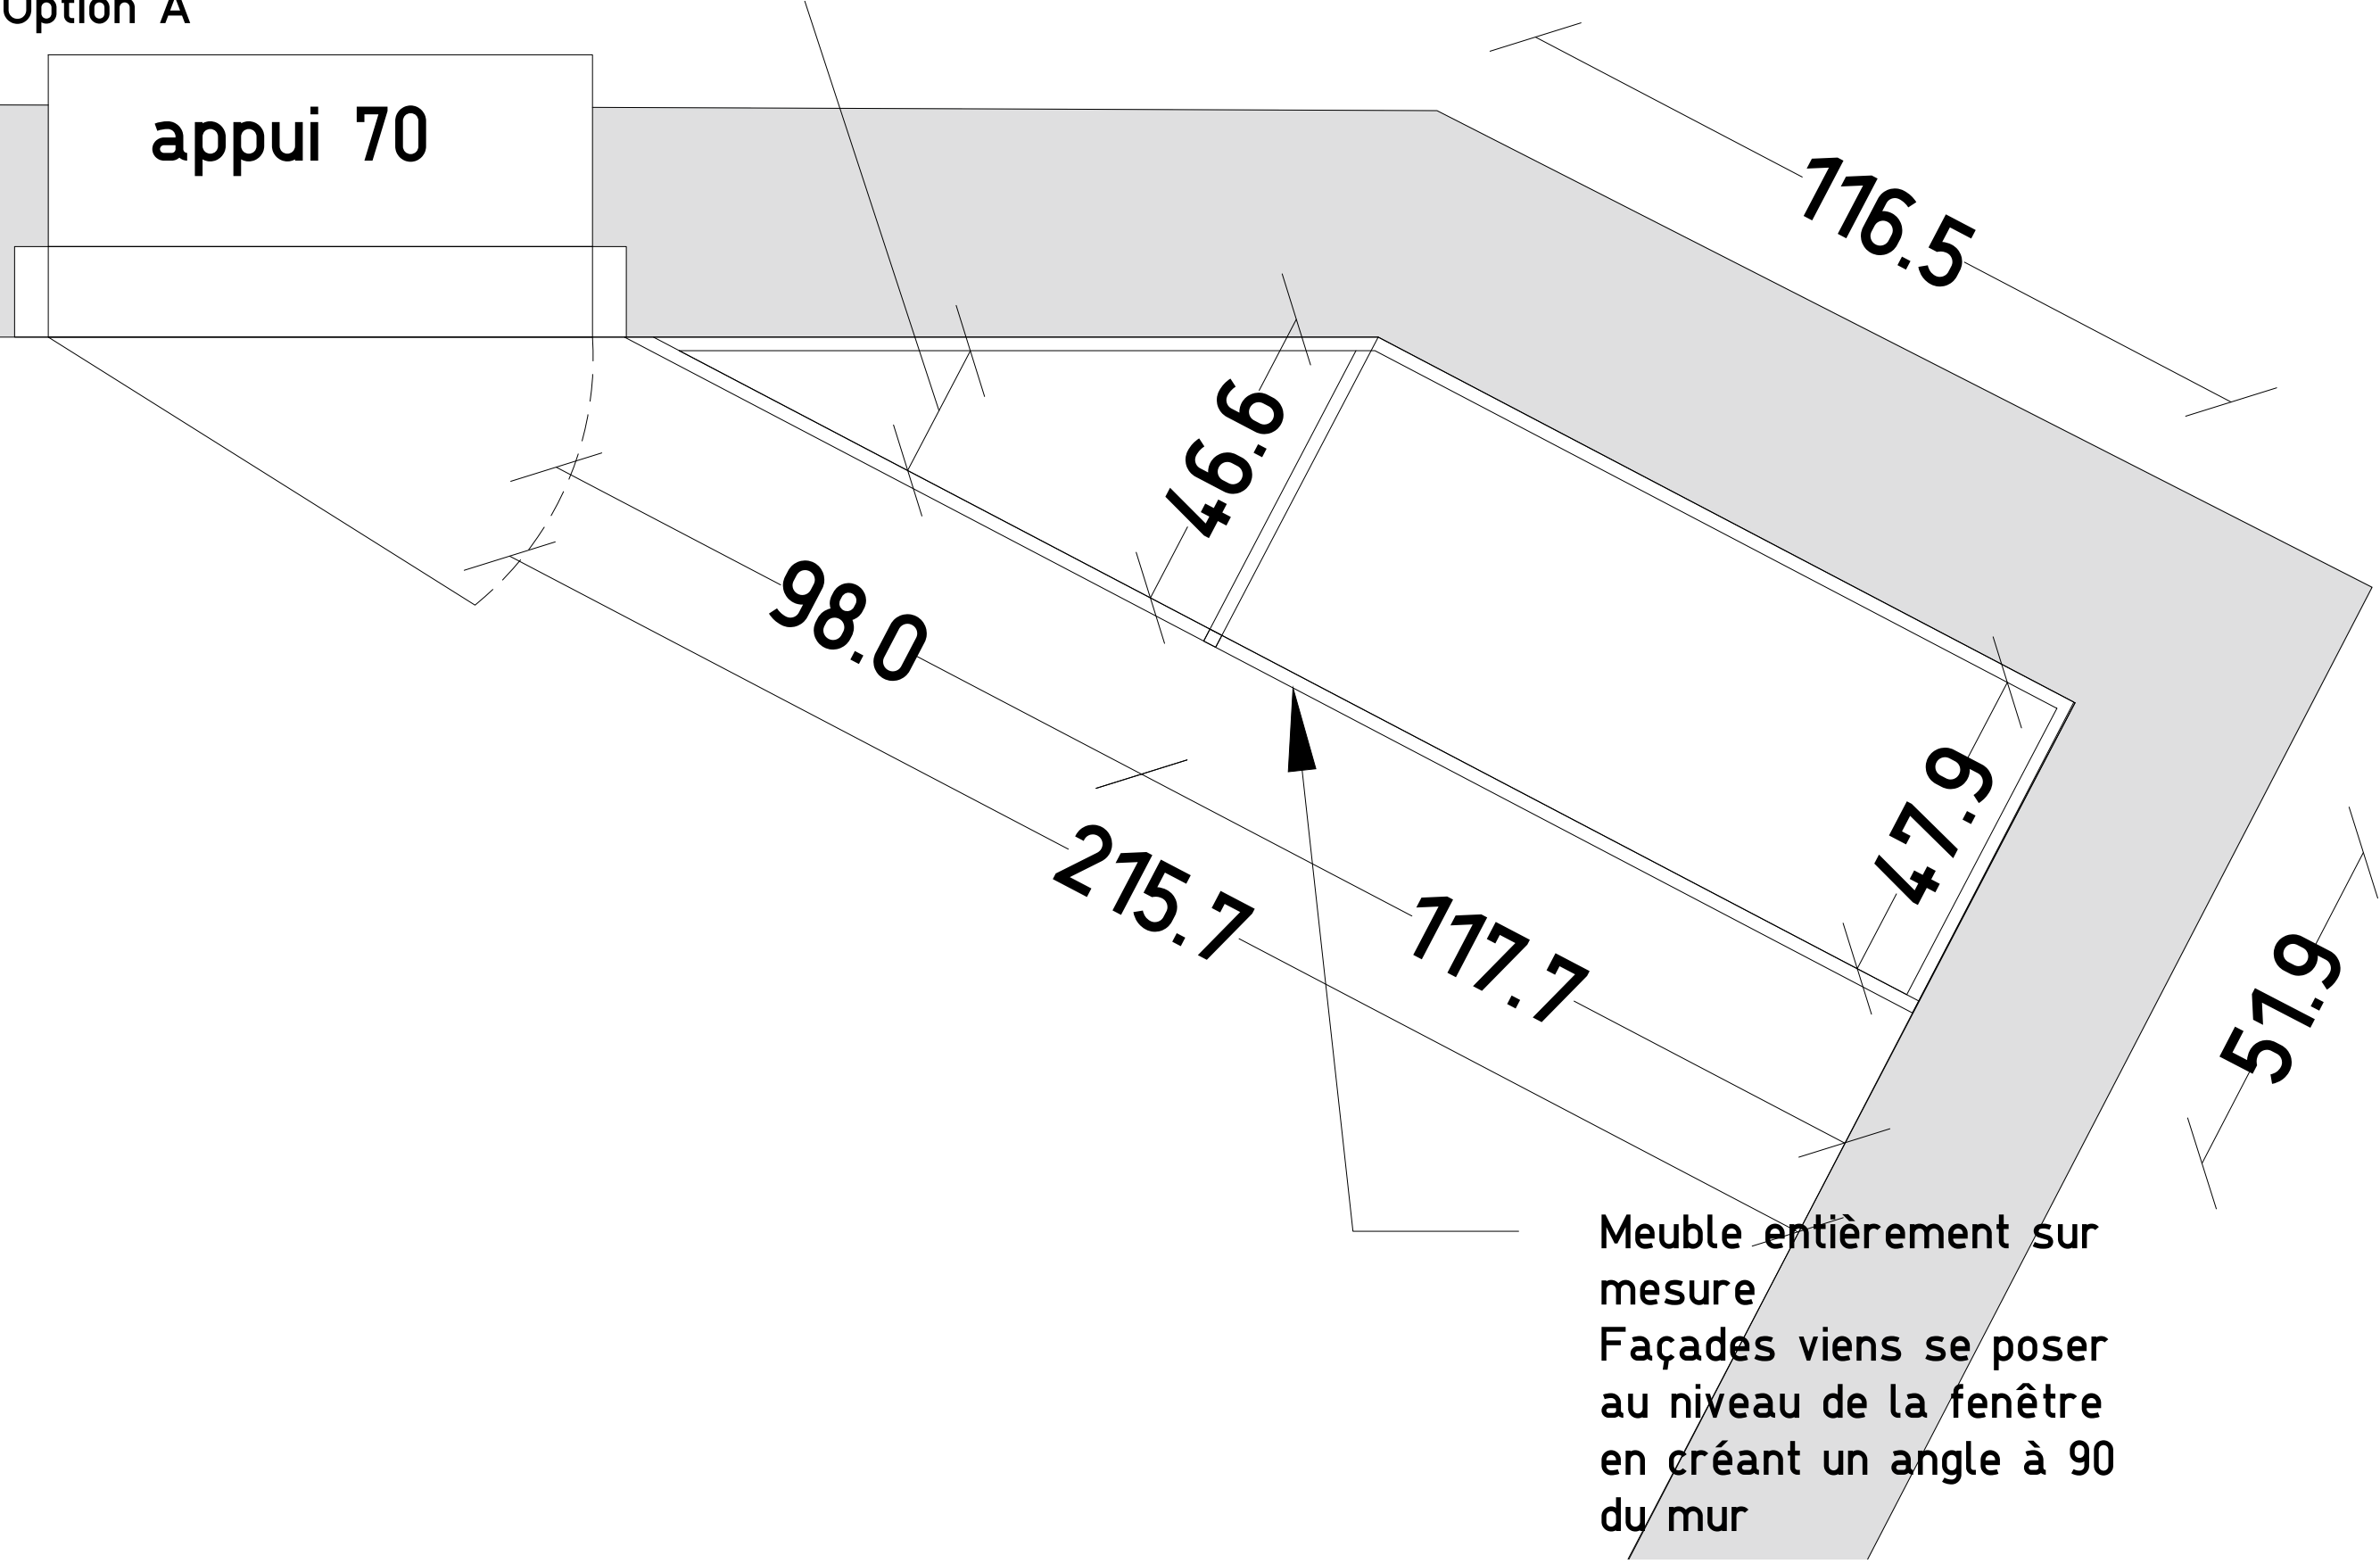



<b>STUDIO LRMN</b>	Léa Roman Agence de design global studiolrmn@gmail.com 06 44 85 88 91	Projet Dressing sur mesure Mr et Mme Loiseaux	Phase APS JUN 2024	Avenue du Général Leclerc, Pessac	Echelle 1/10
--------------------	--	---	--------------------------	-----------------------------------	-----------------

Plan option A - intérieur du dressing  
Option 1

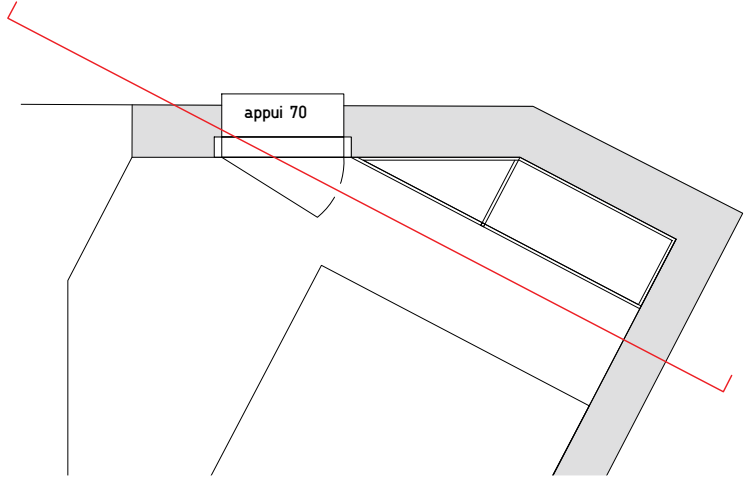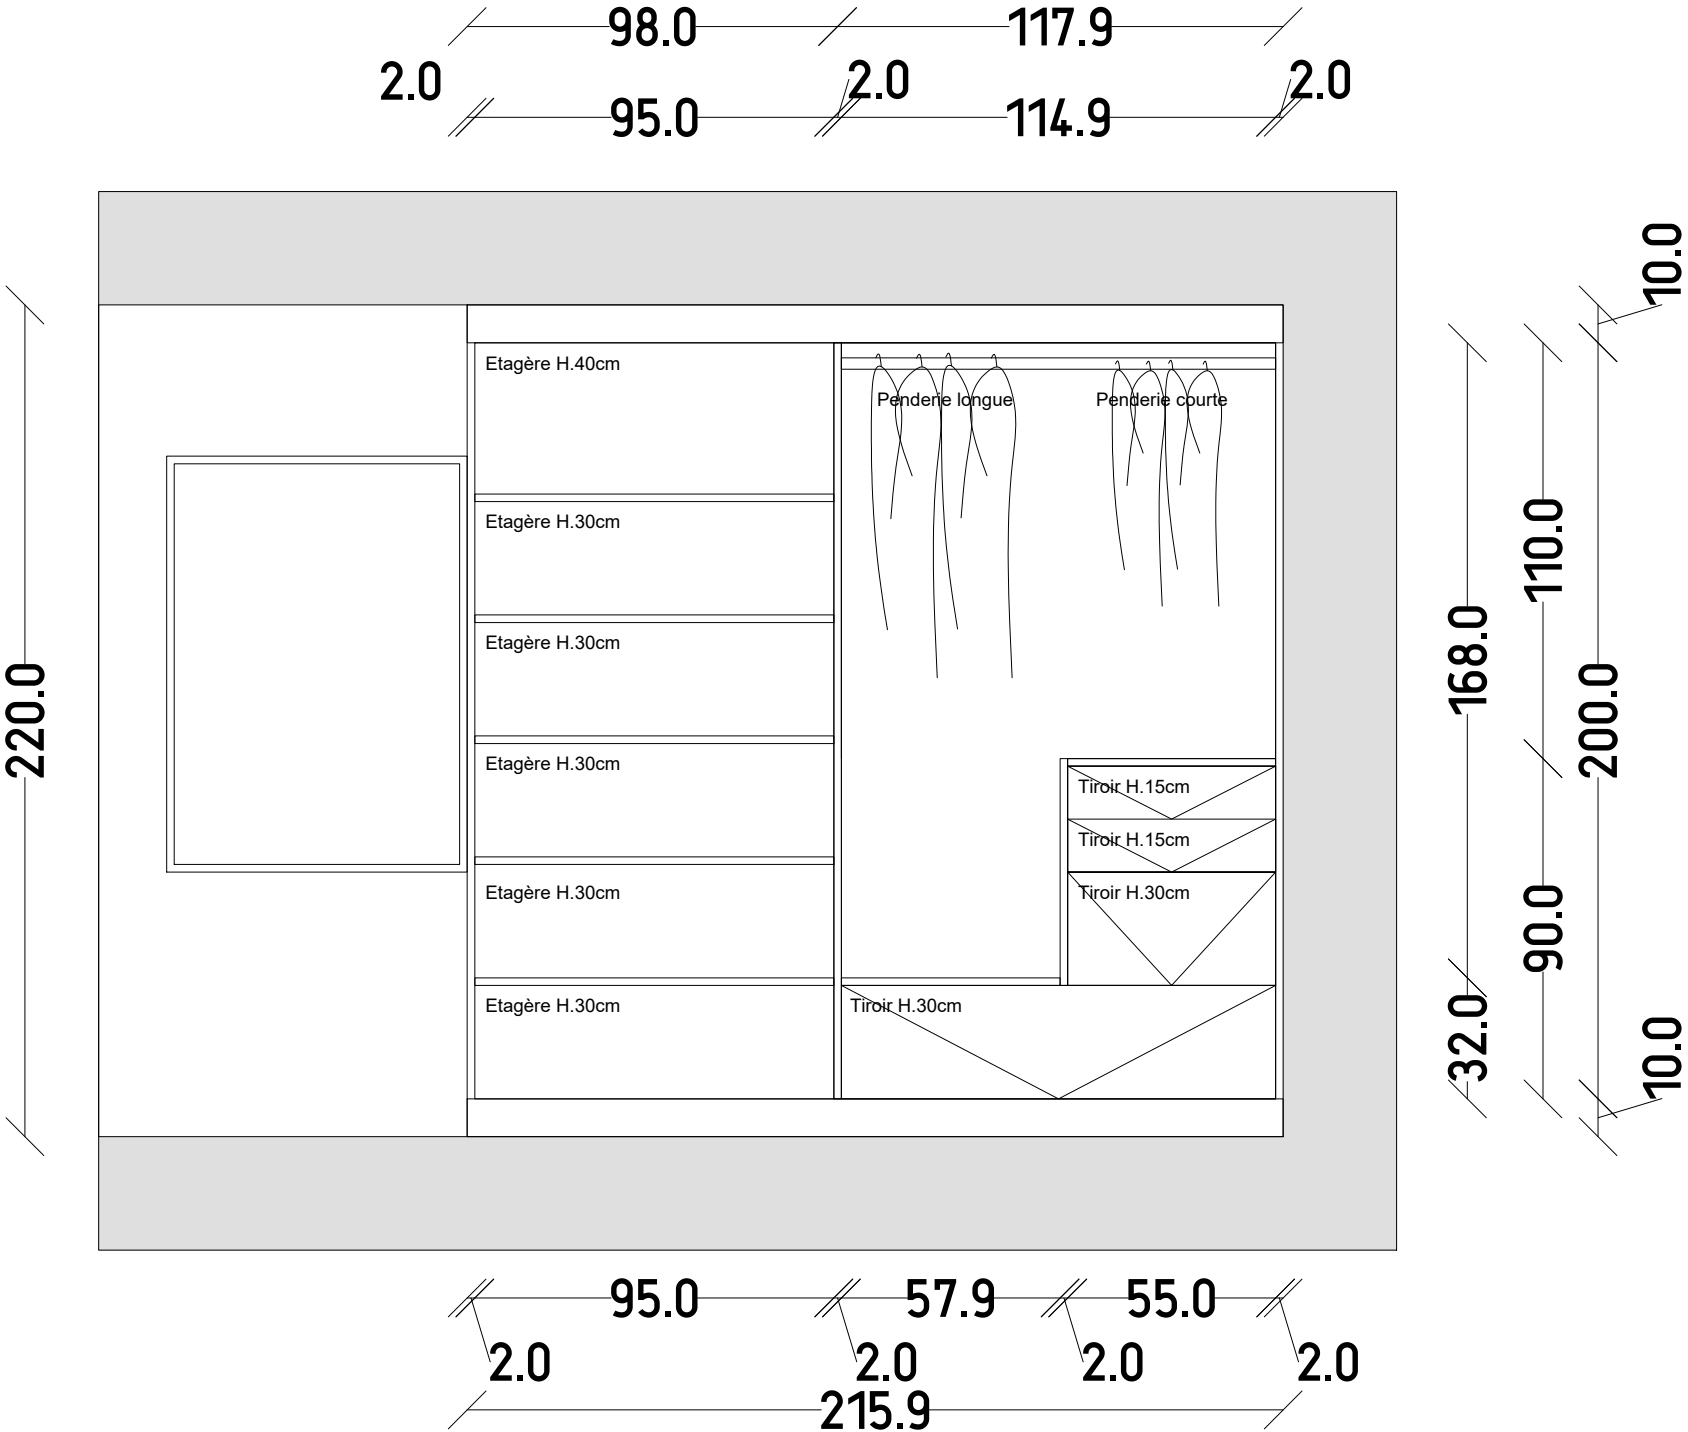


	<p>Léa Roman Agence de design global studiolrmn@gmail.com 06 44 85 88 91</p>	<p>Projet Dressing sur mesure Mr et Mme Loiseaux</p>	<p>Phase APS JUN 2024</p>	<p>Avenue du Général Leclerc, Pessac</p>	<p>Echelle 1/20</p>
--	--	--	-----------------------------------	--	-------------------------

Plan option A - intérieur du dressing  
Option 2

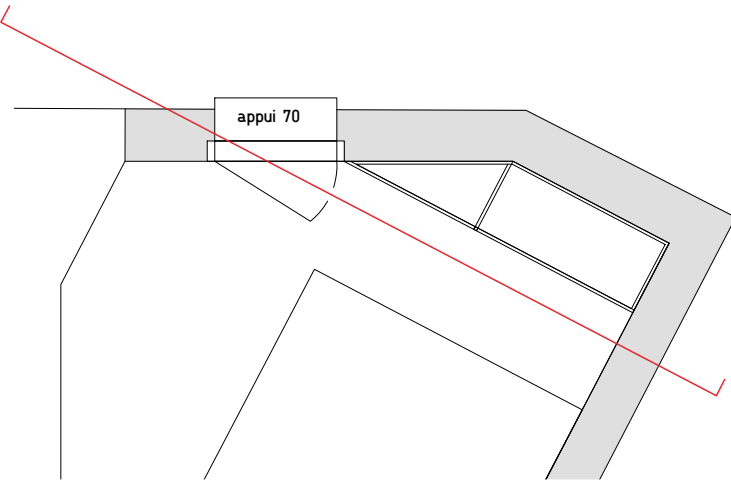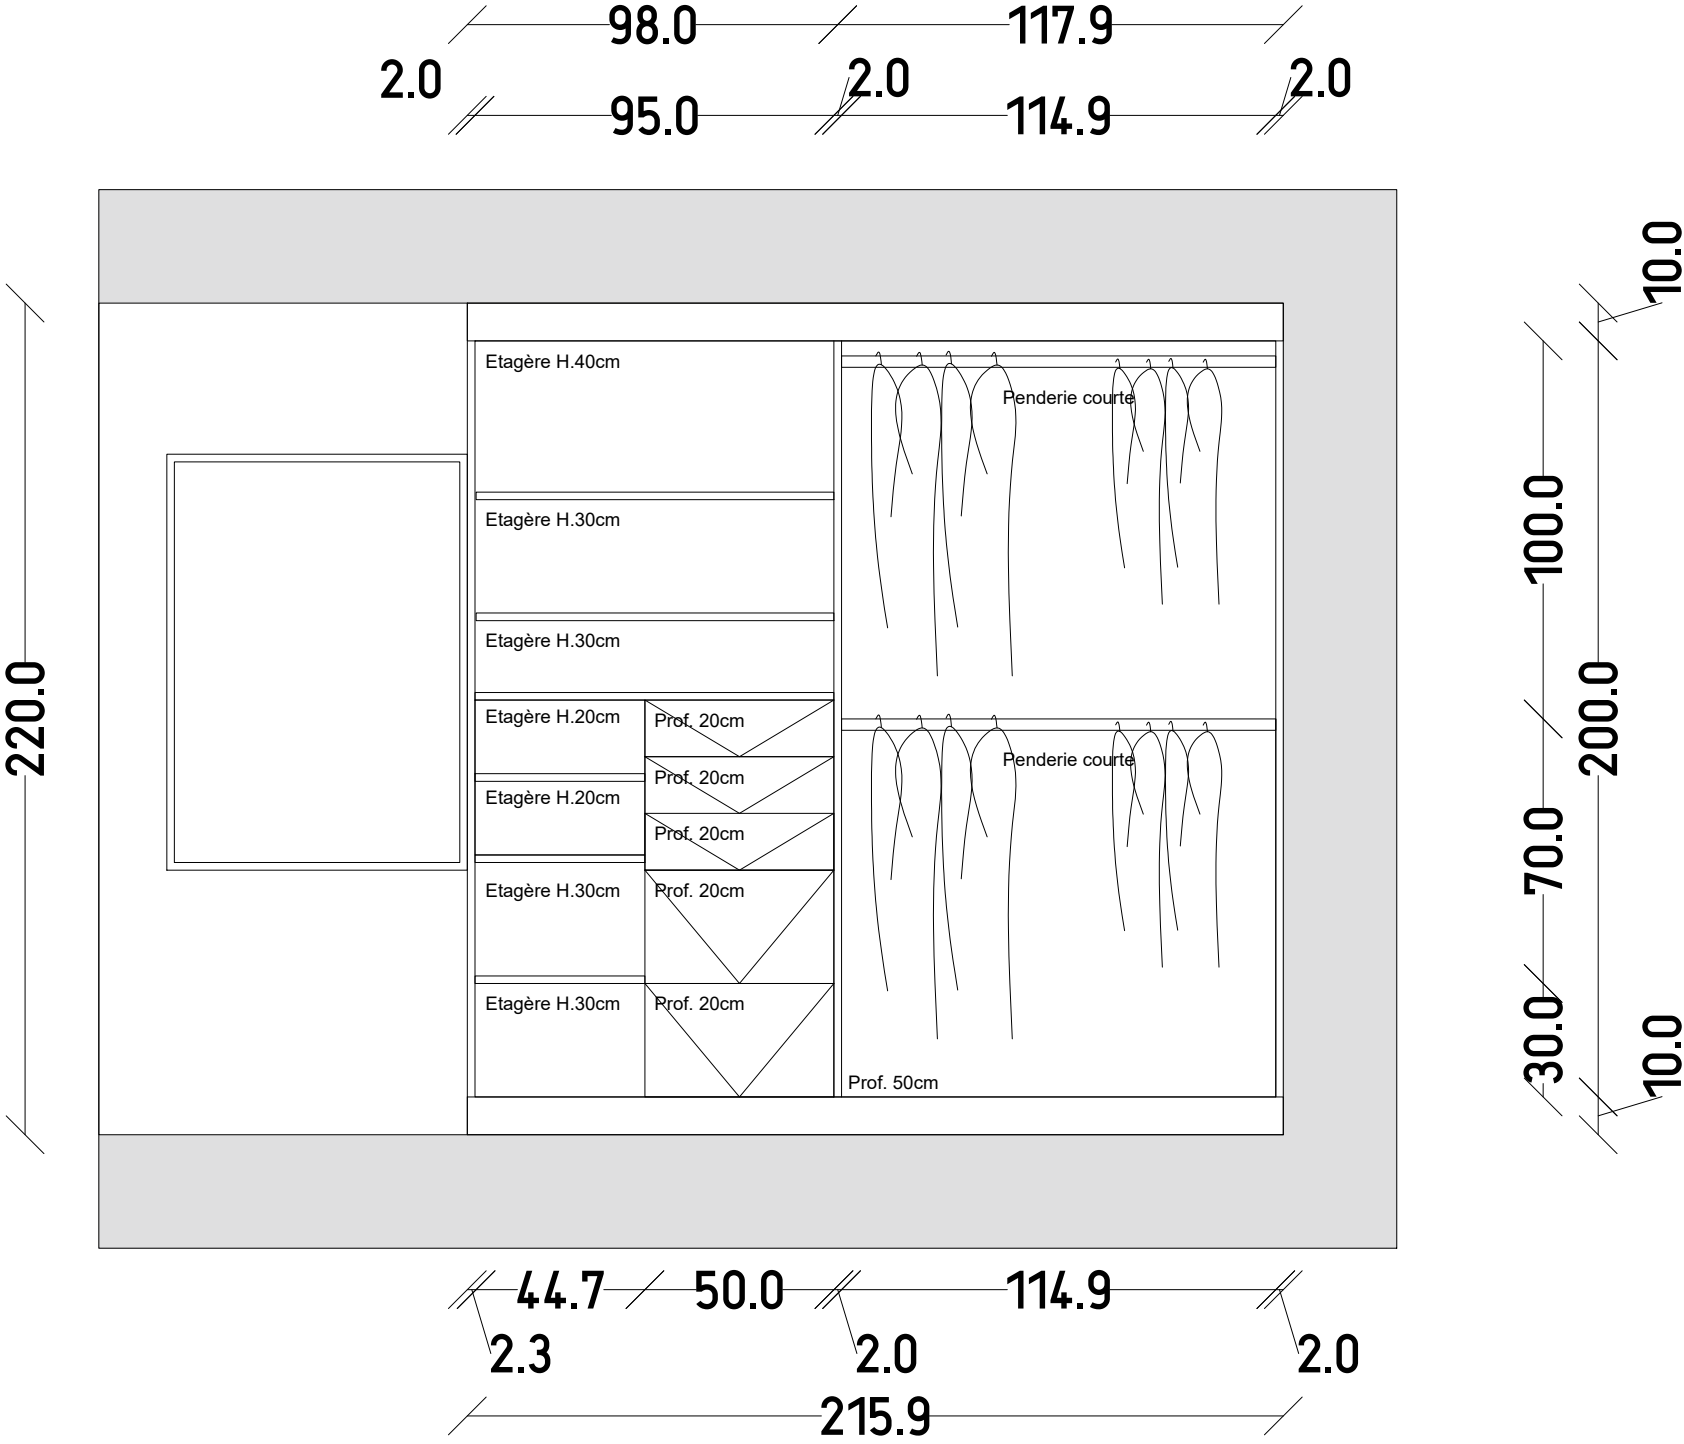


<p><b>STUDIO LRMN</b></p>	<p>Léa Roman Agence de design global studiolrmn@gmail.com 06 44 85 88 91</p>	<p>Projet Dressing sur mesure Mr et Mme Loiseaux</p>	<p>Phase APS JUN 2024</p>	<p>Avenue du Général Leclerc, Pessac</p>	<p>Echelle 1/20</p>
---------------------------	--	--	-----------------------------------	--	-------------------------

Plan option A - façade du dressing  
Option 1

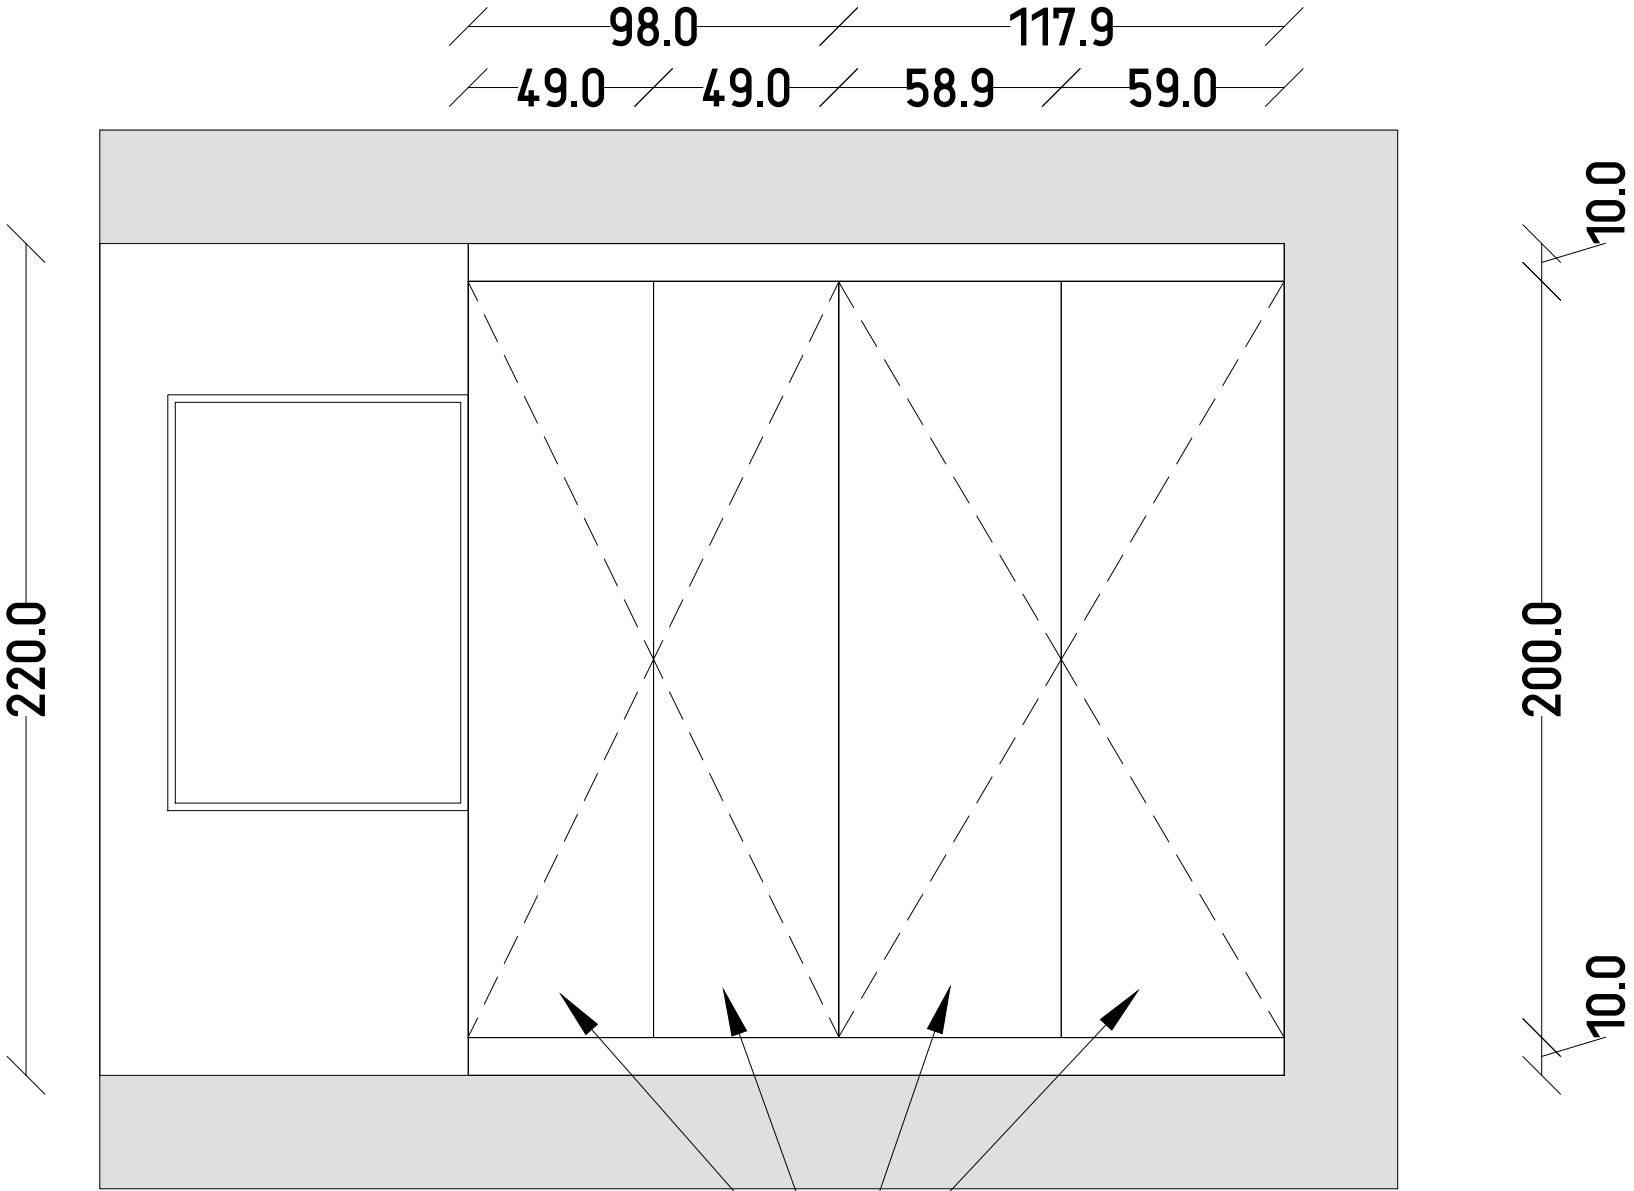


Façades  
Revêtement à définir  
(miroir, strat?)

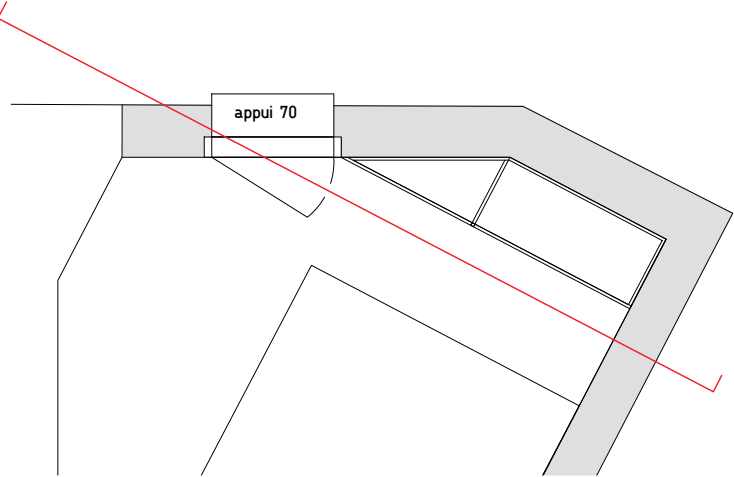


<p><b>STUDIO LRMN</b></p>	<p>Léa Roman Agence de design global studiolrmn@gmail.com 06 44 85 88 91</p>	<p>Projet Dressing sur mesure Mr et Mme Loiseaux</p>	<p>Phase APS JUN 2024</p>	<p>Avenue du Général Leclerc, Pessac</p>	<p>Echelle 1/20</p>
---------------------------	--	--	-----------------------------------	--	-------------------------

Plan option A - façade du dressing  
Option 2

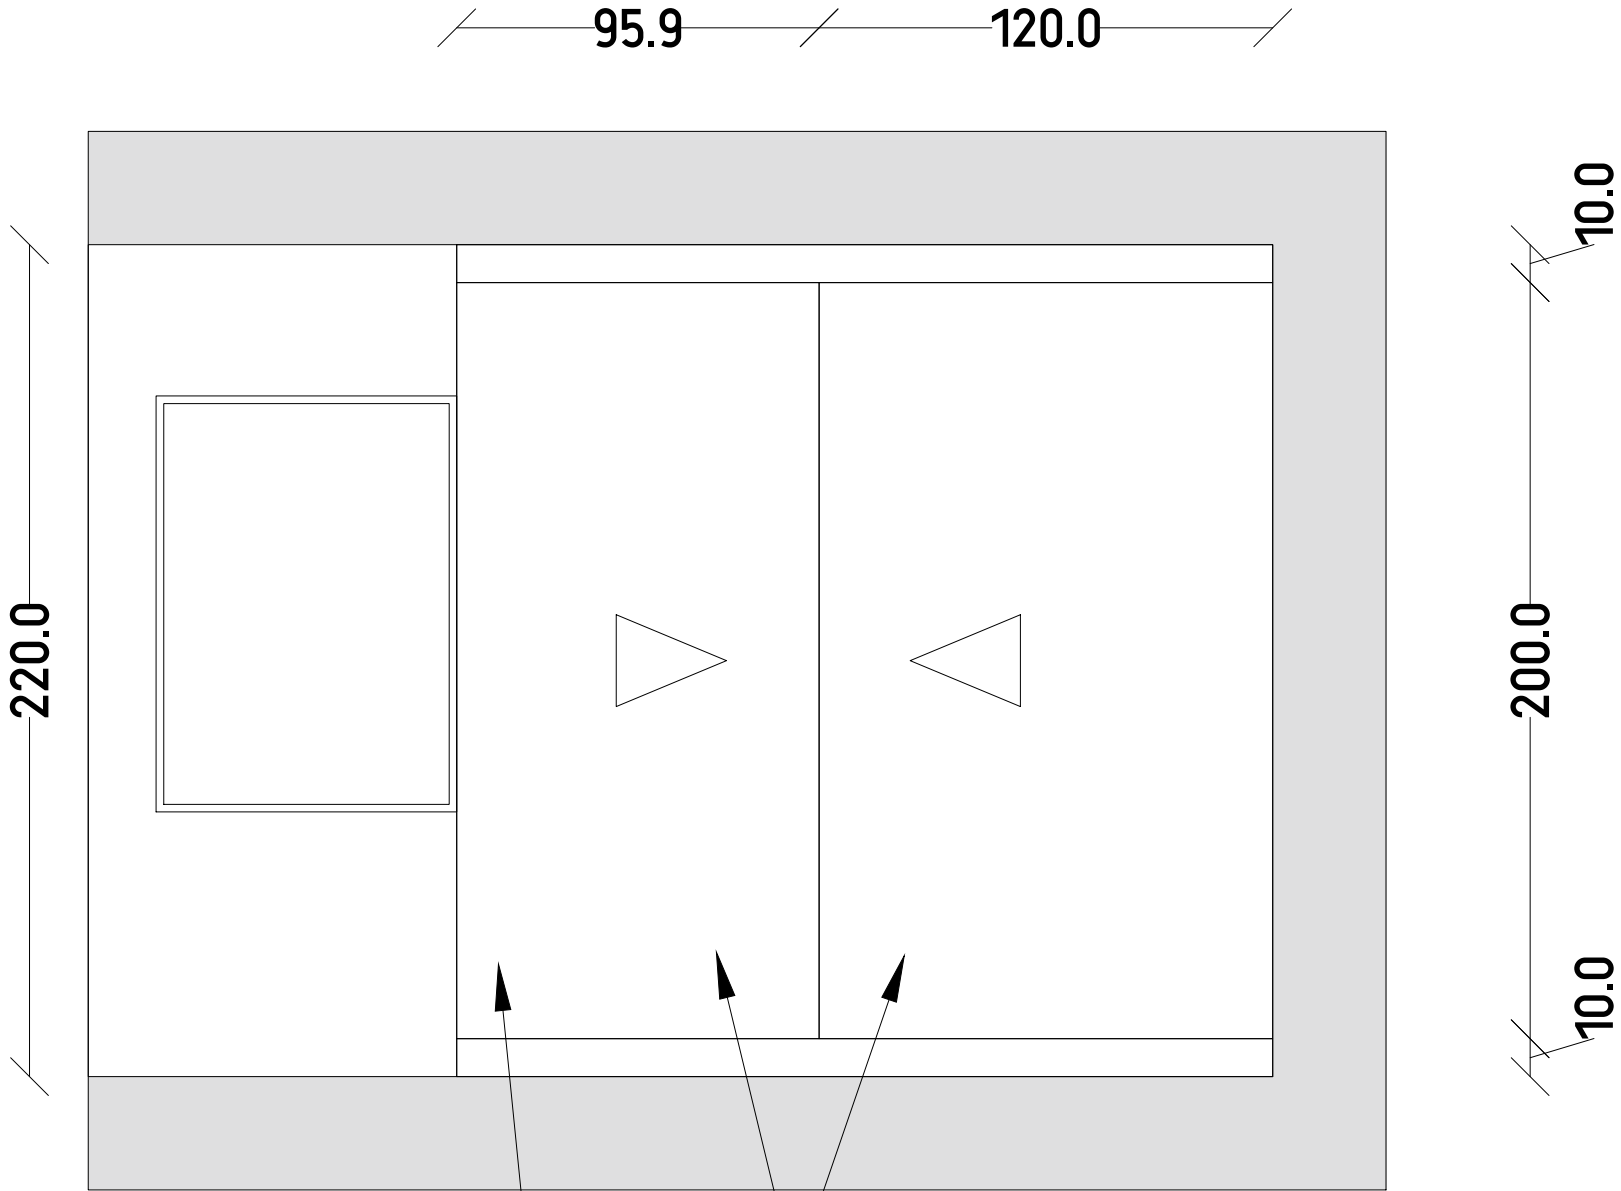

Façades coulissante  
Revêtement à définir  
(miroir, strat?)  
Attention rail à prévoir, prend  
de la place en profondeur

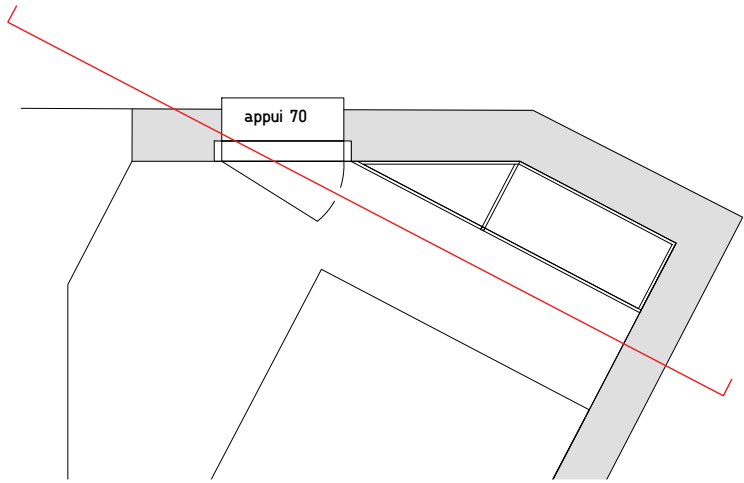

	<p>Léa Roman Agence de design global studiolrmn@gmail.com 06 44 85 88 91</p>	<p>Projet Dressing sur mesure Mr et Mme Loiseaux</p>	<p>Phase APS JUN 2024</p>	<p>Avenue du Général Leclerc, Pessac</p>	<p>Echelle 1/20</p>
--	--	--	-----------------------------------	--	-------------------------

Plan du dressing  
Option B




<b>STUDIO LRMN</b>	Léa Roman Agence de design global studiolrmn@gmail.com 06 44 85 88 91	<b>Projet</b> Dressing sur mesure Mr et Mme Loiseaux	<b>Phase</b> APS JUN 2024	Avenue du Général Leclerc, Pessac	<b>Echelle</b> 1/10
--------------------	--	--	---------------------------------	-----------------------------------	------------------------





Zoom plan du dressing

Option B

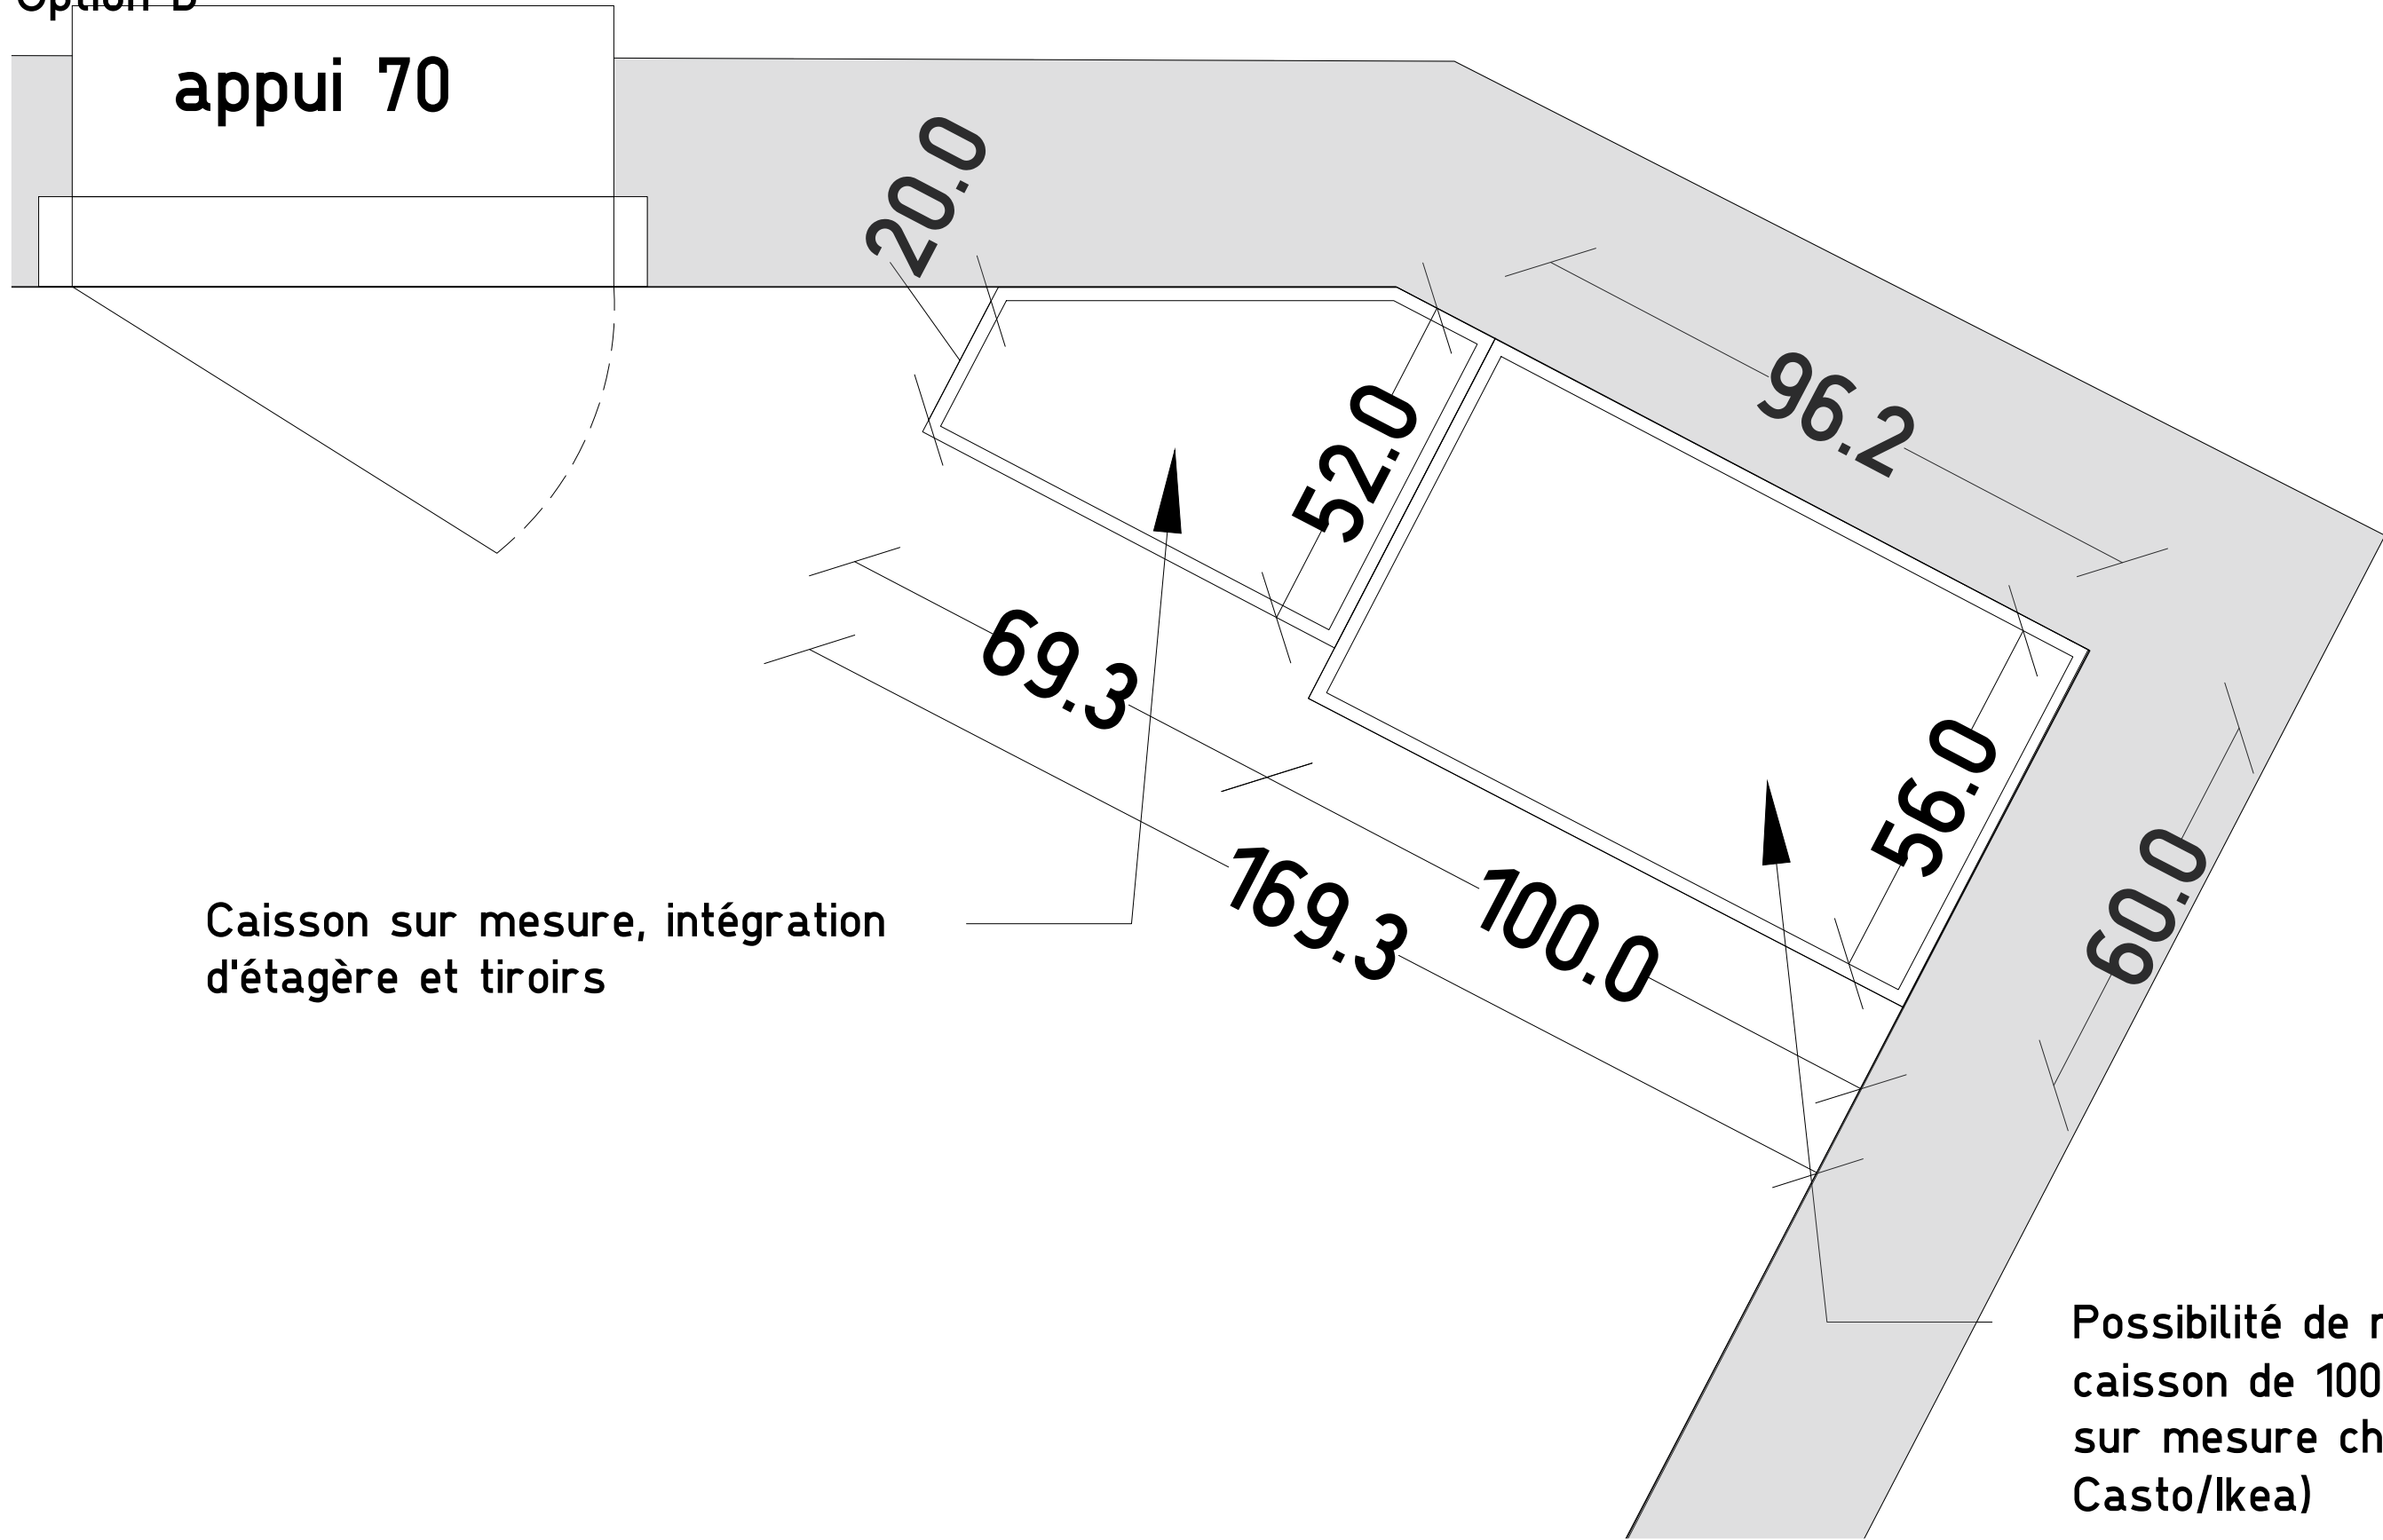



	Léa Roman Agence de design global studiolrmn@gmail.com 06 44 85 88 91	Projet Dressing sur mesure Mr et Mme Loiseaux	Phase APS JUN 2024	Avenue du Général Leclerc, Pessac	Echelle 1/10
--	--	---	--------------------------	-----------------------------------	-----------------

Plan option B - intérieur du dressing  
Option 1

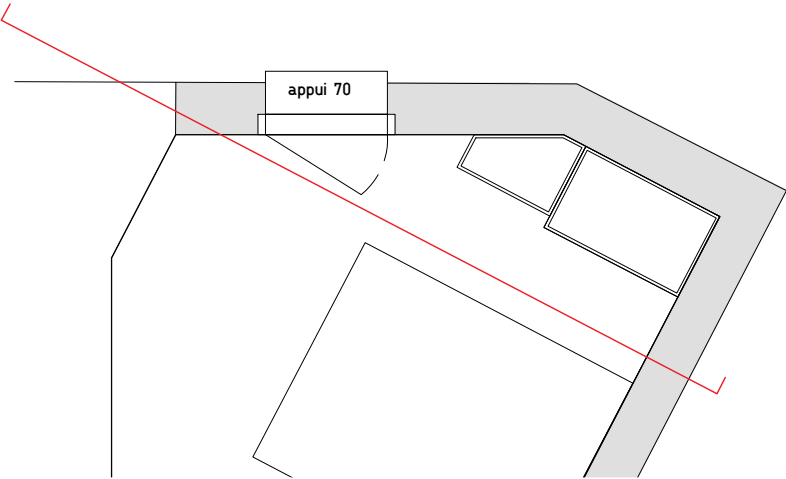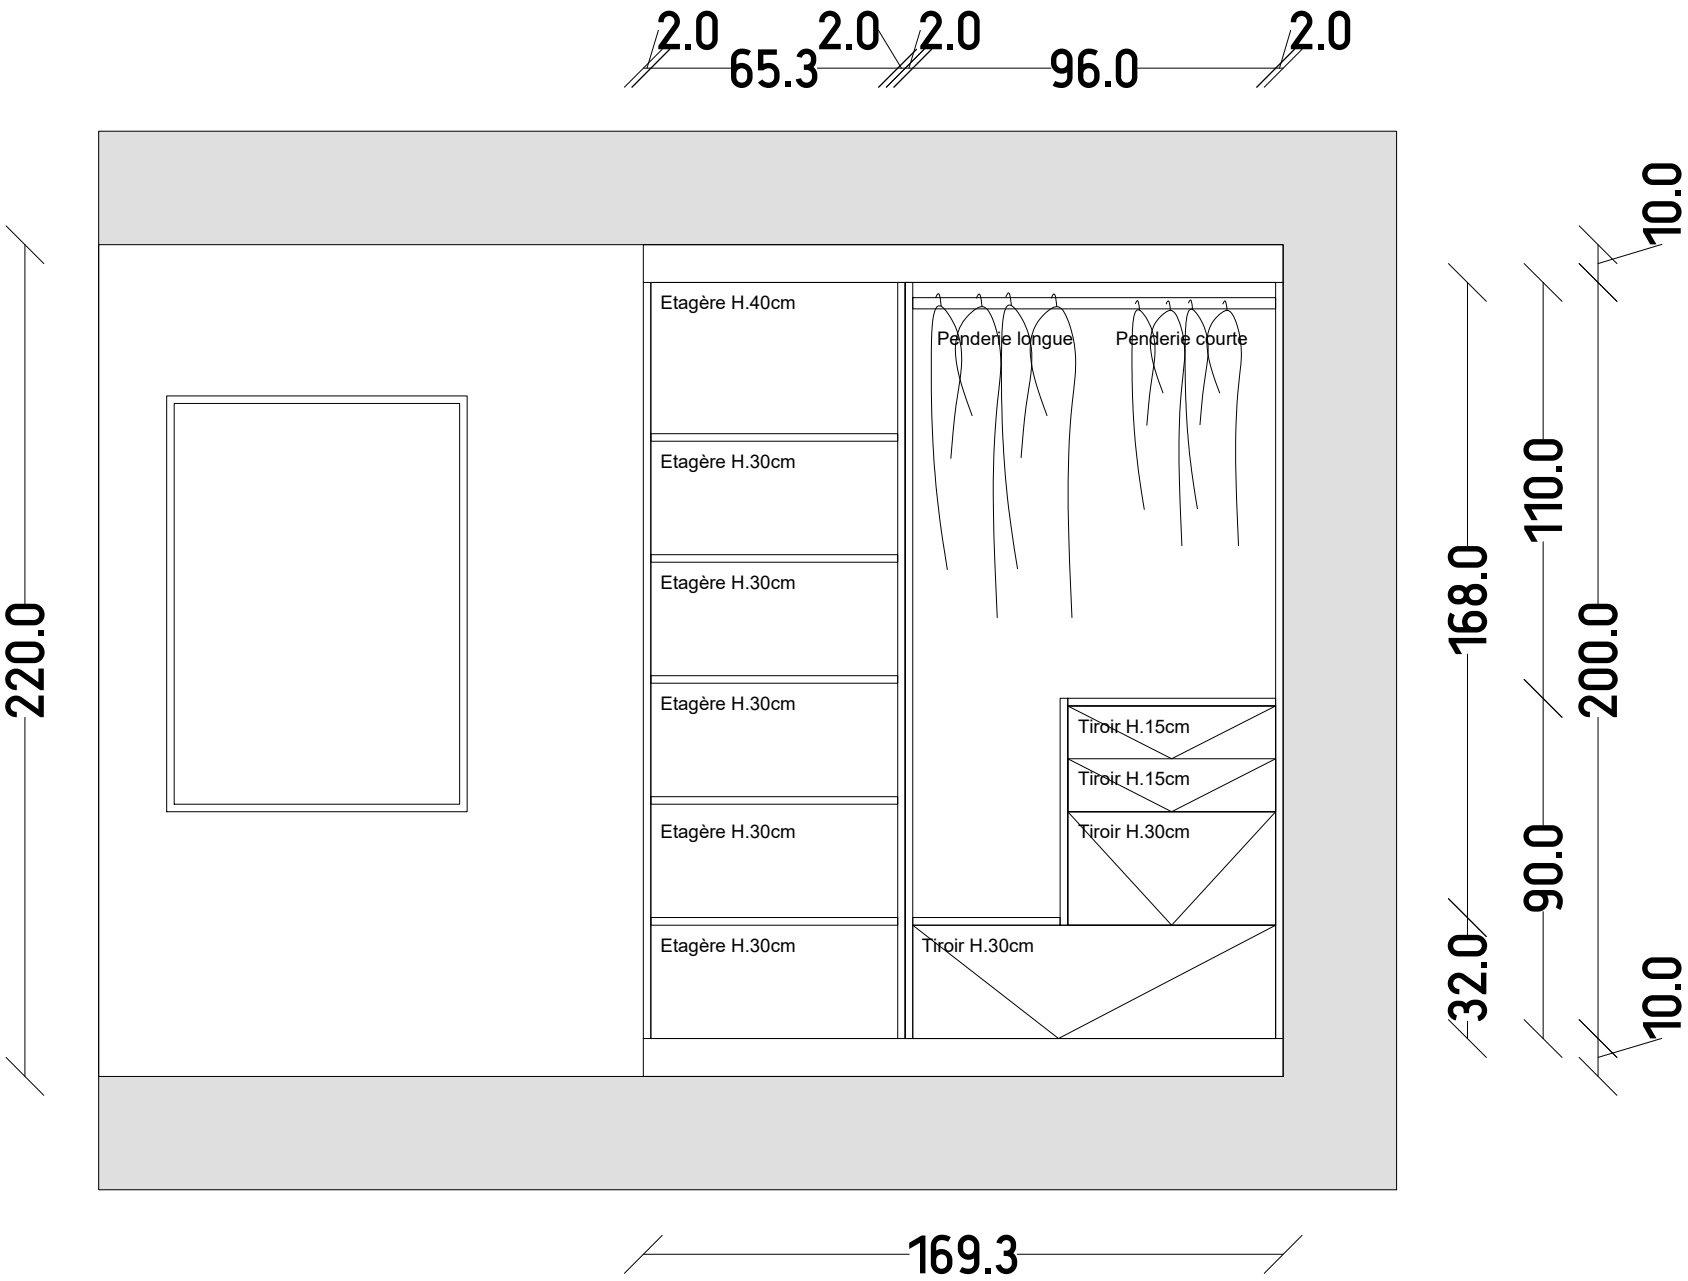



<p><b>STUDIO LRMN</b></p>	<p>Léa Roman Agence de design global studiolrmn@gmail.com 06 44 85 88 91</p>	<p>Projet Dressing sur mesure Mr et Mme Loiseaux</p>	<p>Phase APS JUN 2024</p>	<p>Avenue du Général Leclerc, Pessac</p>	<p>Echelle 1/20</p>
---------------------------	--	--	-----------------------------------	--	-------------------------

Plan option B - intérieur du dressing  
Option 2

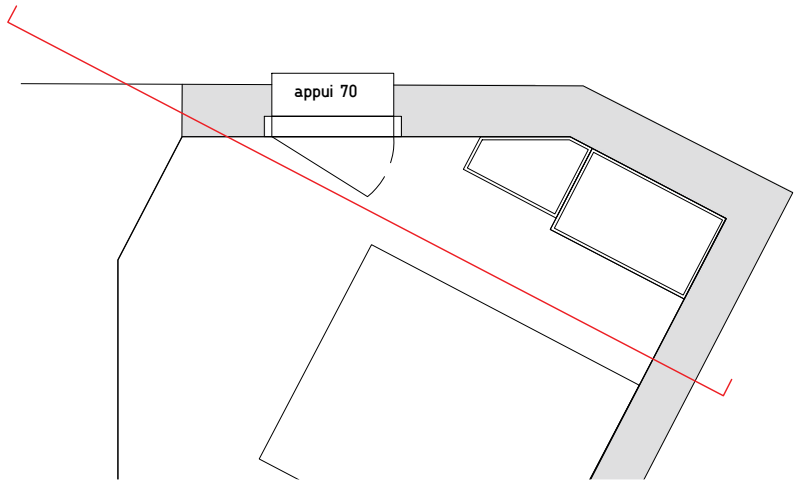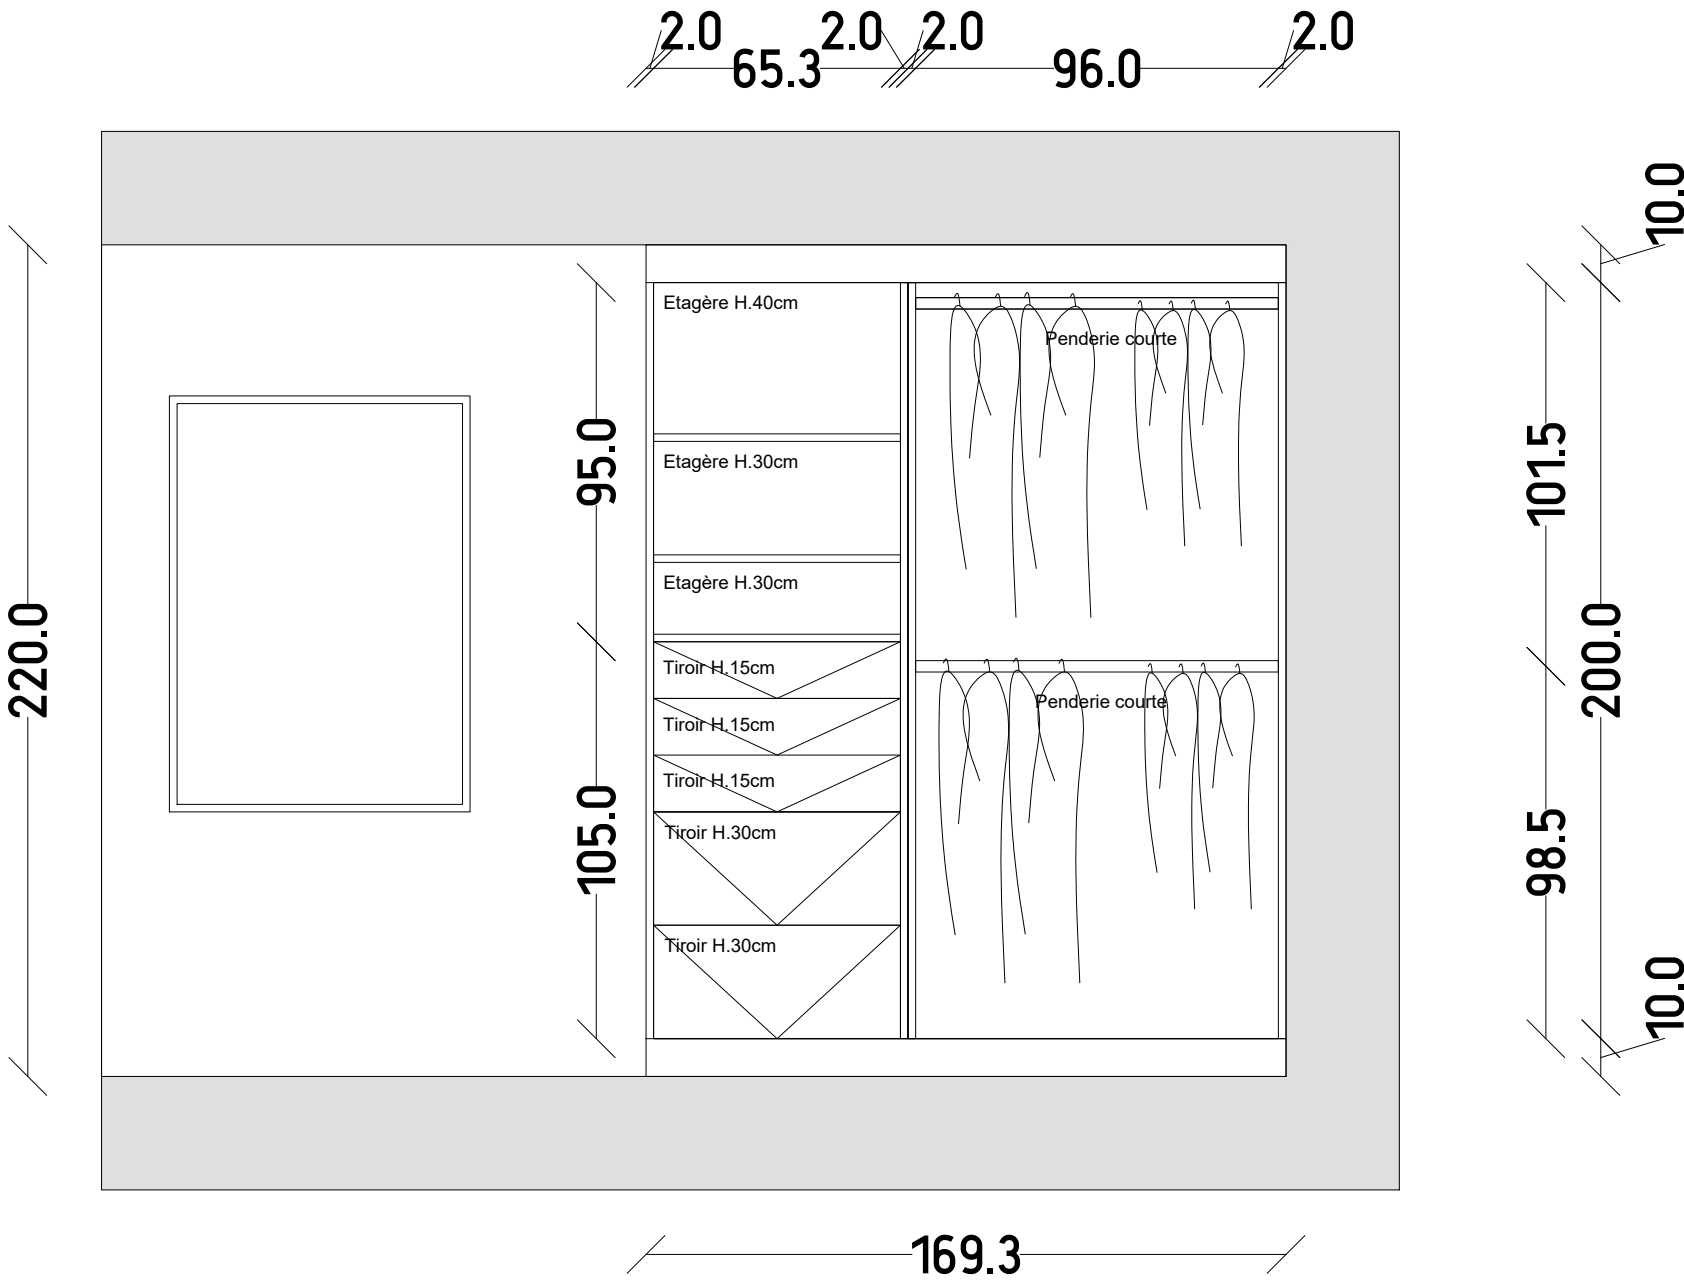

<p><b>STUDIO LRMN</b></p>	<p>Léa Roman Agence de design global studiolrmn@gmail.com 06 44 85 88 91</p>	<p>Projet Dressing sur mesure Mr et Mme Loiseaux</p>	<p>Phase APS JUN 2024</p>	<p>Avenue du Général Leclerc, Pessac</p>	<p>Echelle 1/20</p>
---------------------------	--	--	-----------------------------------	--	-------------------------



Plan option B - façade du dressing  
Option 1

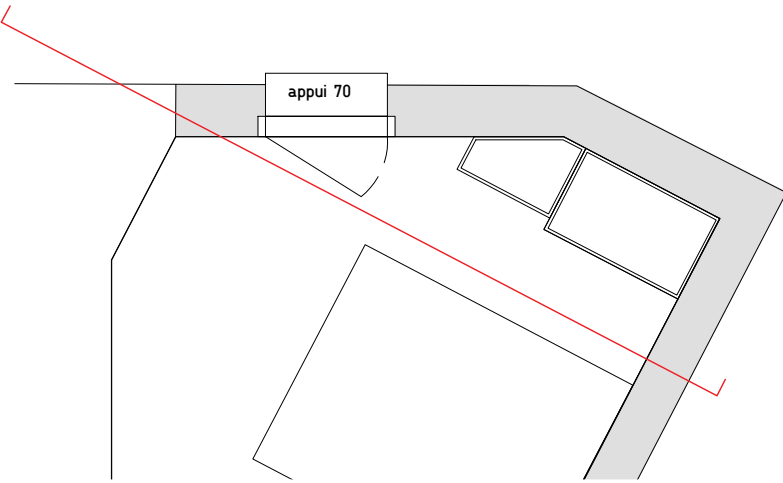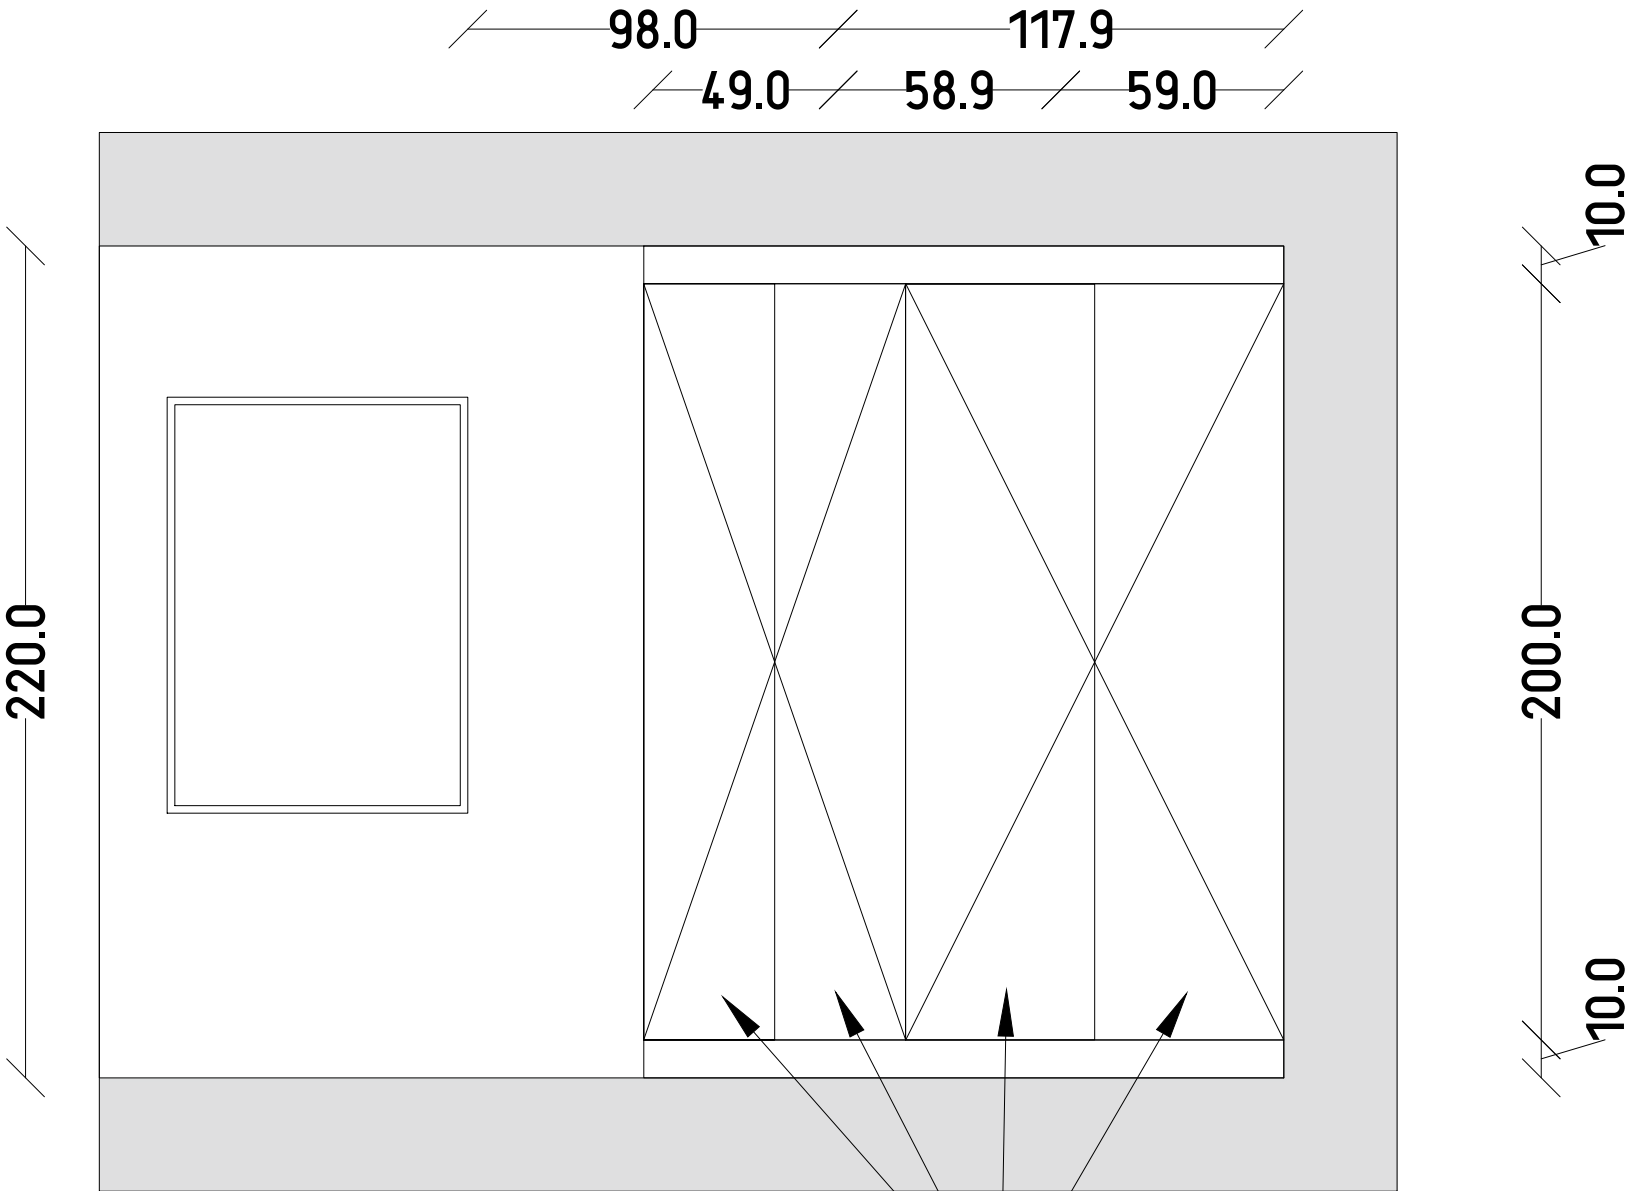

Façades  
Revêtement à définir  
(miroir, strat?)

	<p>Léa Roman Agence de design global studiolrmn@gmail.com 06 44 85 88 91</p>	<p>Projet Dressing sur mesure Mr et Mme Loiseaux</p>	<p>Phase APS JUN 2024</p>	<p>Avenue du Général Leclerc, Pessac</p>	<p>Echelle 1/20</p>
--	--	--	-----------------------------------	--	-------------------------

Plan option B - façade du dressing  
Option 2

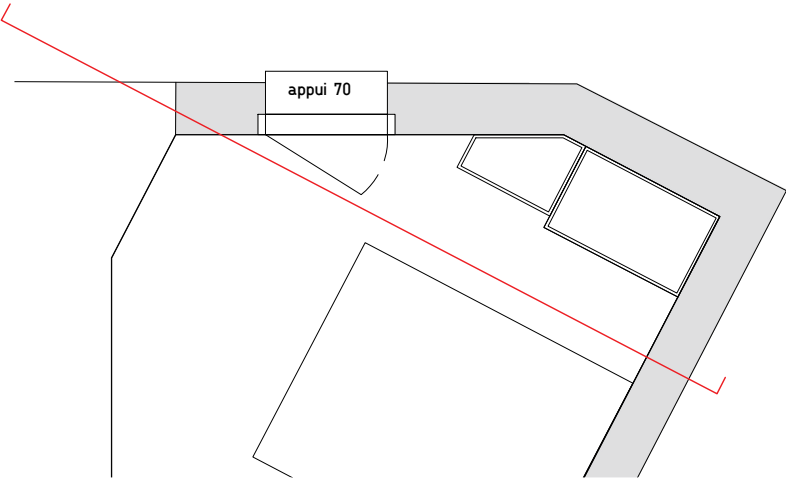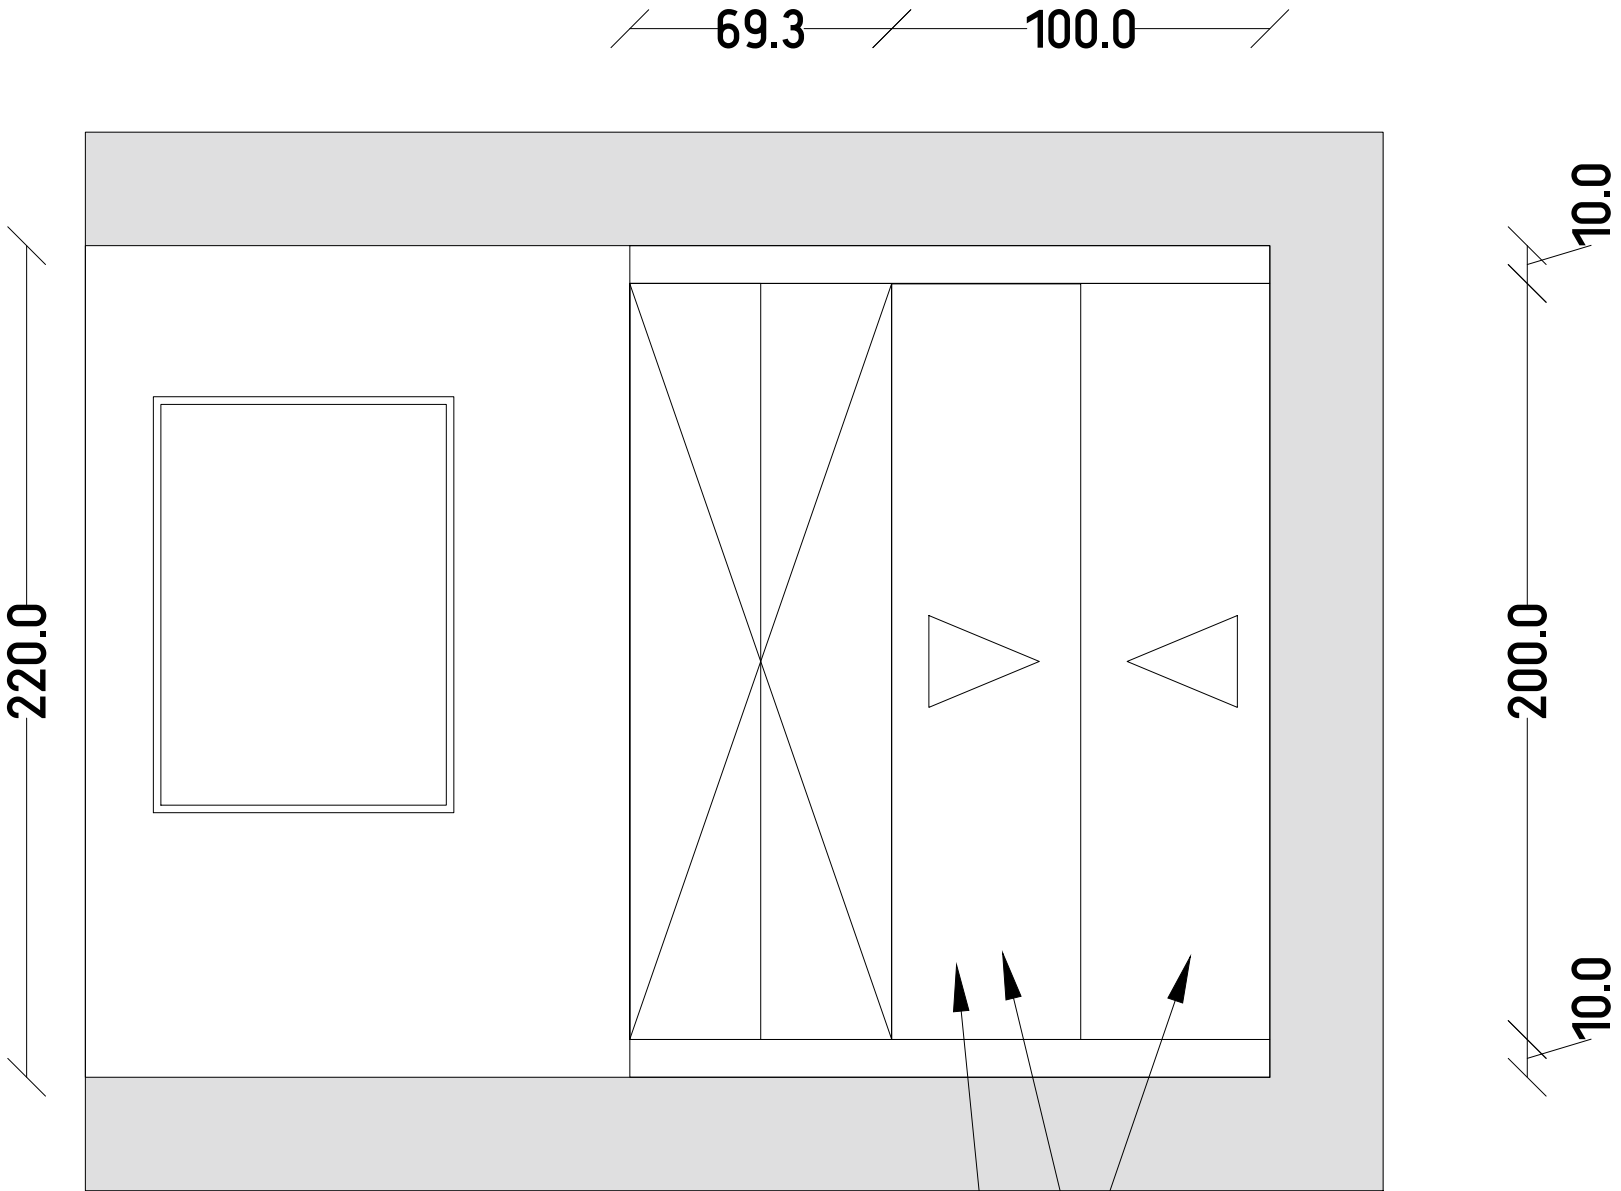

Façades coulissante  
Revêtement à définir  
(miroir, strat?)  
Attention rail à prévoir, prend  
de la place en profondeur

	<p>Léa Roman Agence de design global studiolrmn@gmail.com 06 44 85 88 91</p>	<p>Projet Dressing sur mesure Mr et Mme Loiseaux</p>	<p>Phase APS JUN 2024</p>	<p>Avenue du Général Leclerc, Pessac</p>	<p>Echelle 1/20</p>
--	--	--	-----------------------------------	--	-------------------------